



T.C. KAYTAZDERE BELEDİYESİ
15 Nolu DÜZENLEME BÖLGESİ
PARSELASYON PLANI

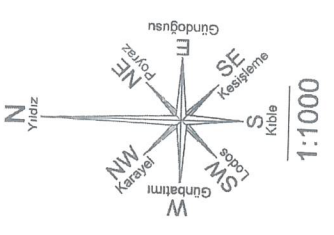

MARMARA DENİZİ

4 506 900 + 461 600

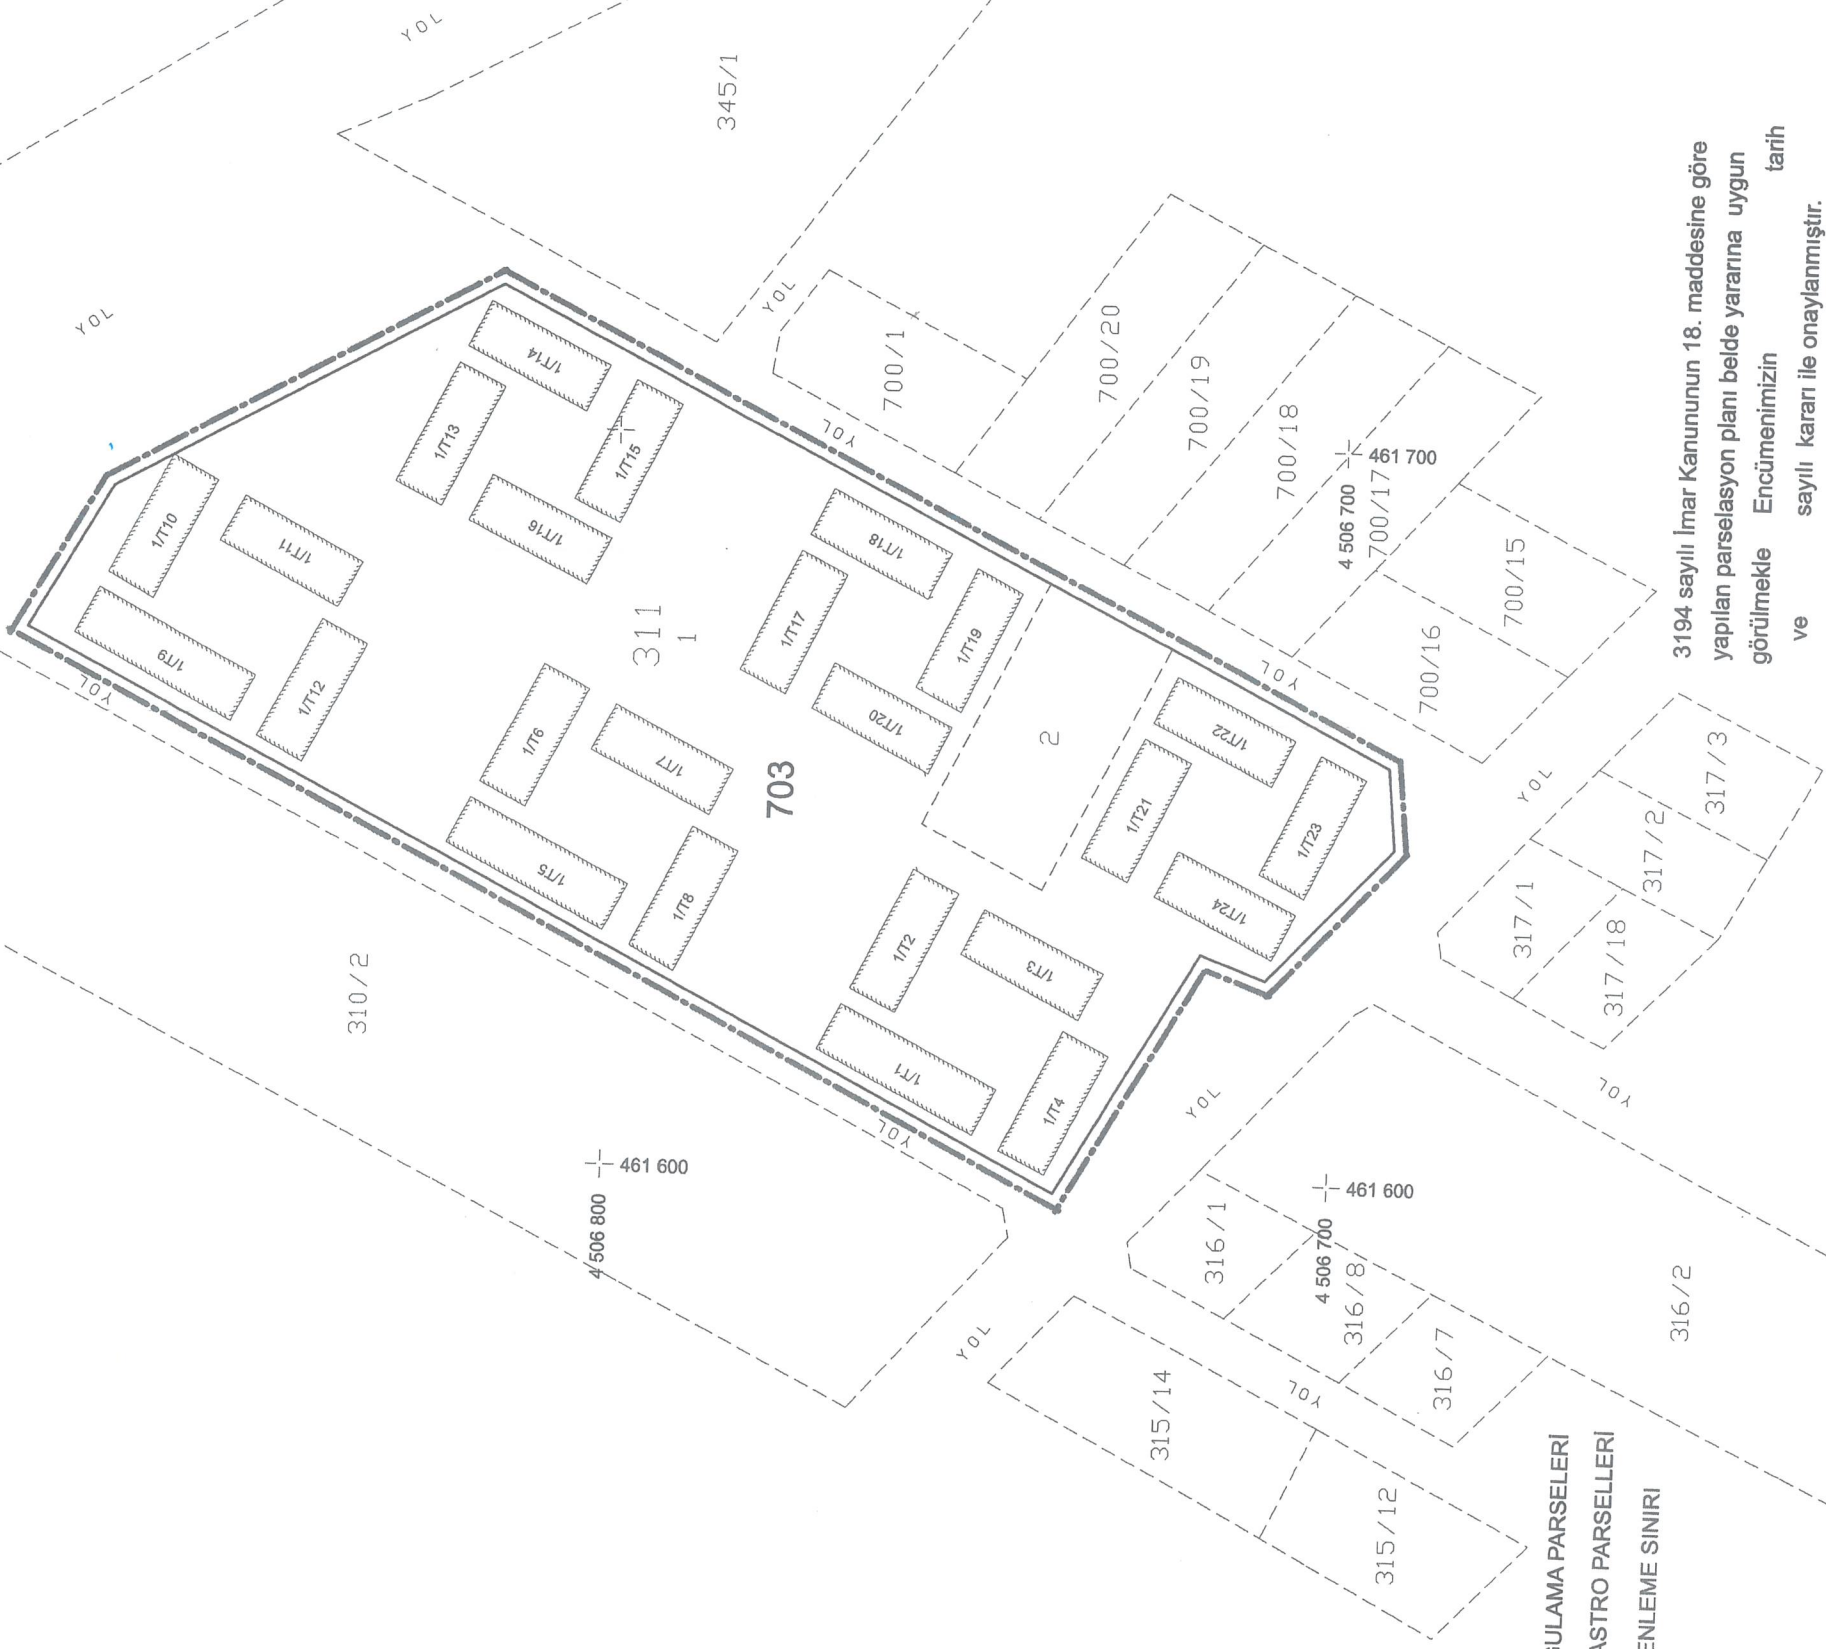

UYGULAMA PARSELERİ
KADASTRO PARSELERİ
DÜZENLEME SINIRI

3194 sayılı İmar Kanununun 18. maddesine göre
yapılan parcelasyon planı belde yararına uygun
görölmekte Encümenimizin
ve sayılı kararı ile onaylanmıştır.

DÜZENLEYEN

Türker ÖZEN
Harita Mühendisi
İmar ve Şehircilik Müdürü

KONTROL EDEN

Fezailullah KARAAĞA
Belediye Başkan Yardımcısı

O N A Y

Doğan ÇİTİL
Belediye Başkanı