


YALOVA ALTINOVA KAYTAZDERE
18. MADDE UYGULAMASI PARSELASYON PLANI

İLİ: YALOVA
İLÇESİ: ALTINOVA
MAH: KAYTAZDERE

- DÜZENLEME SINIRI
- İMAR PARSELLERİ
- KADASTRO PARSELLERİ

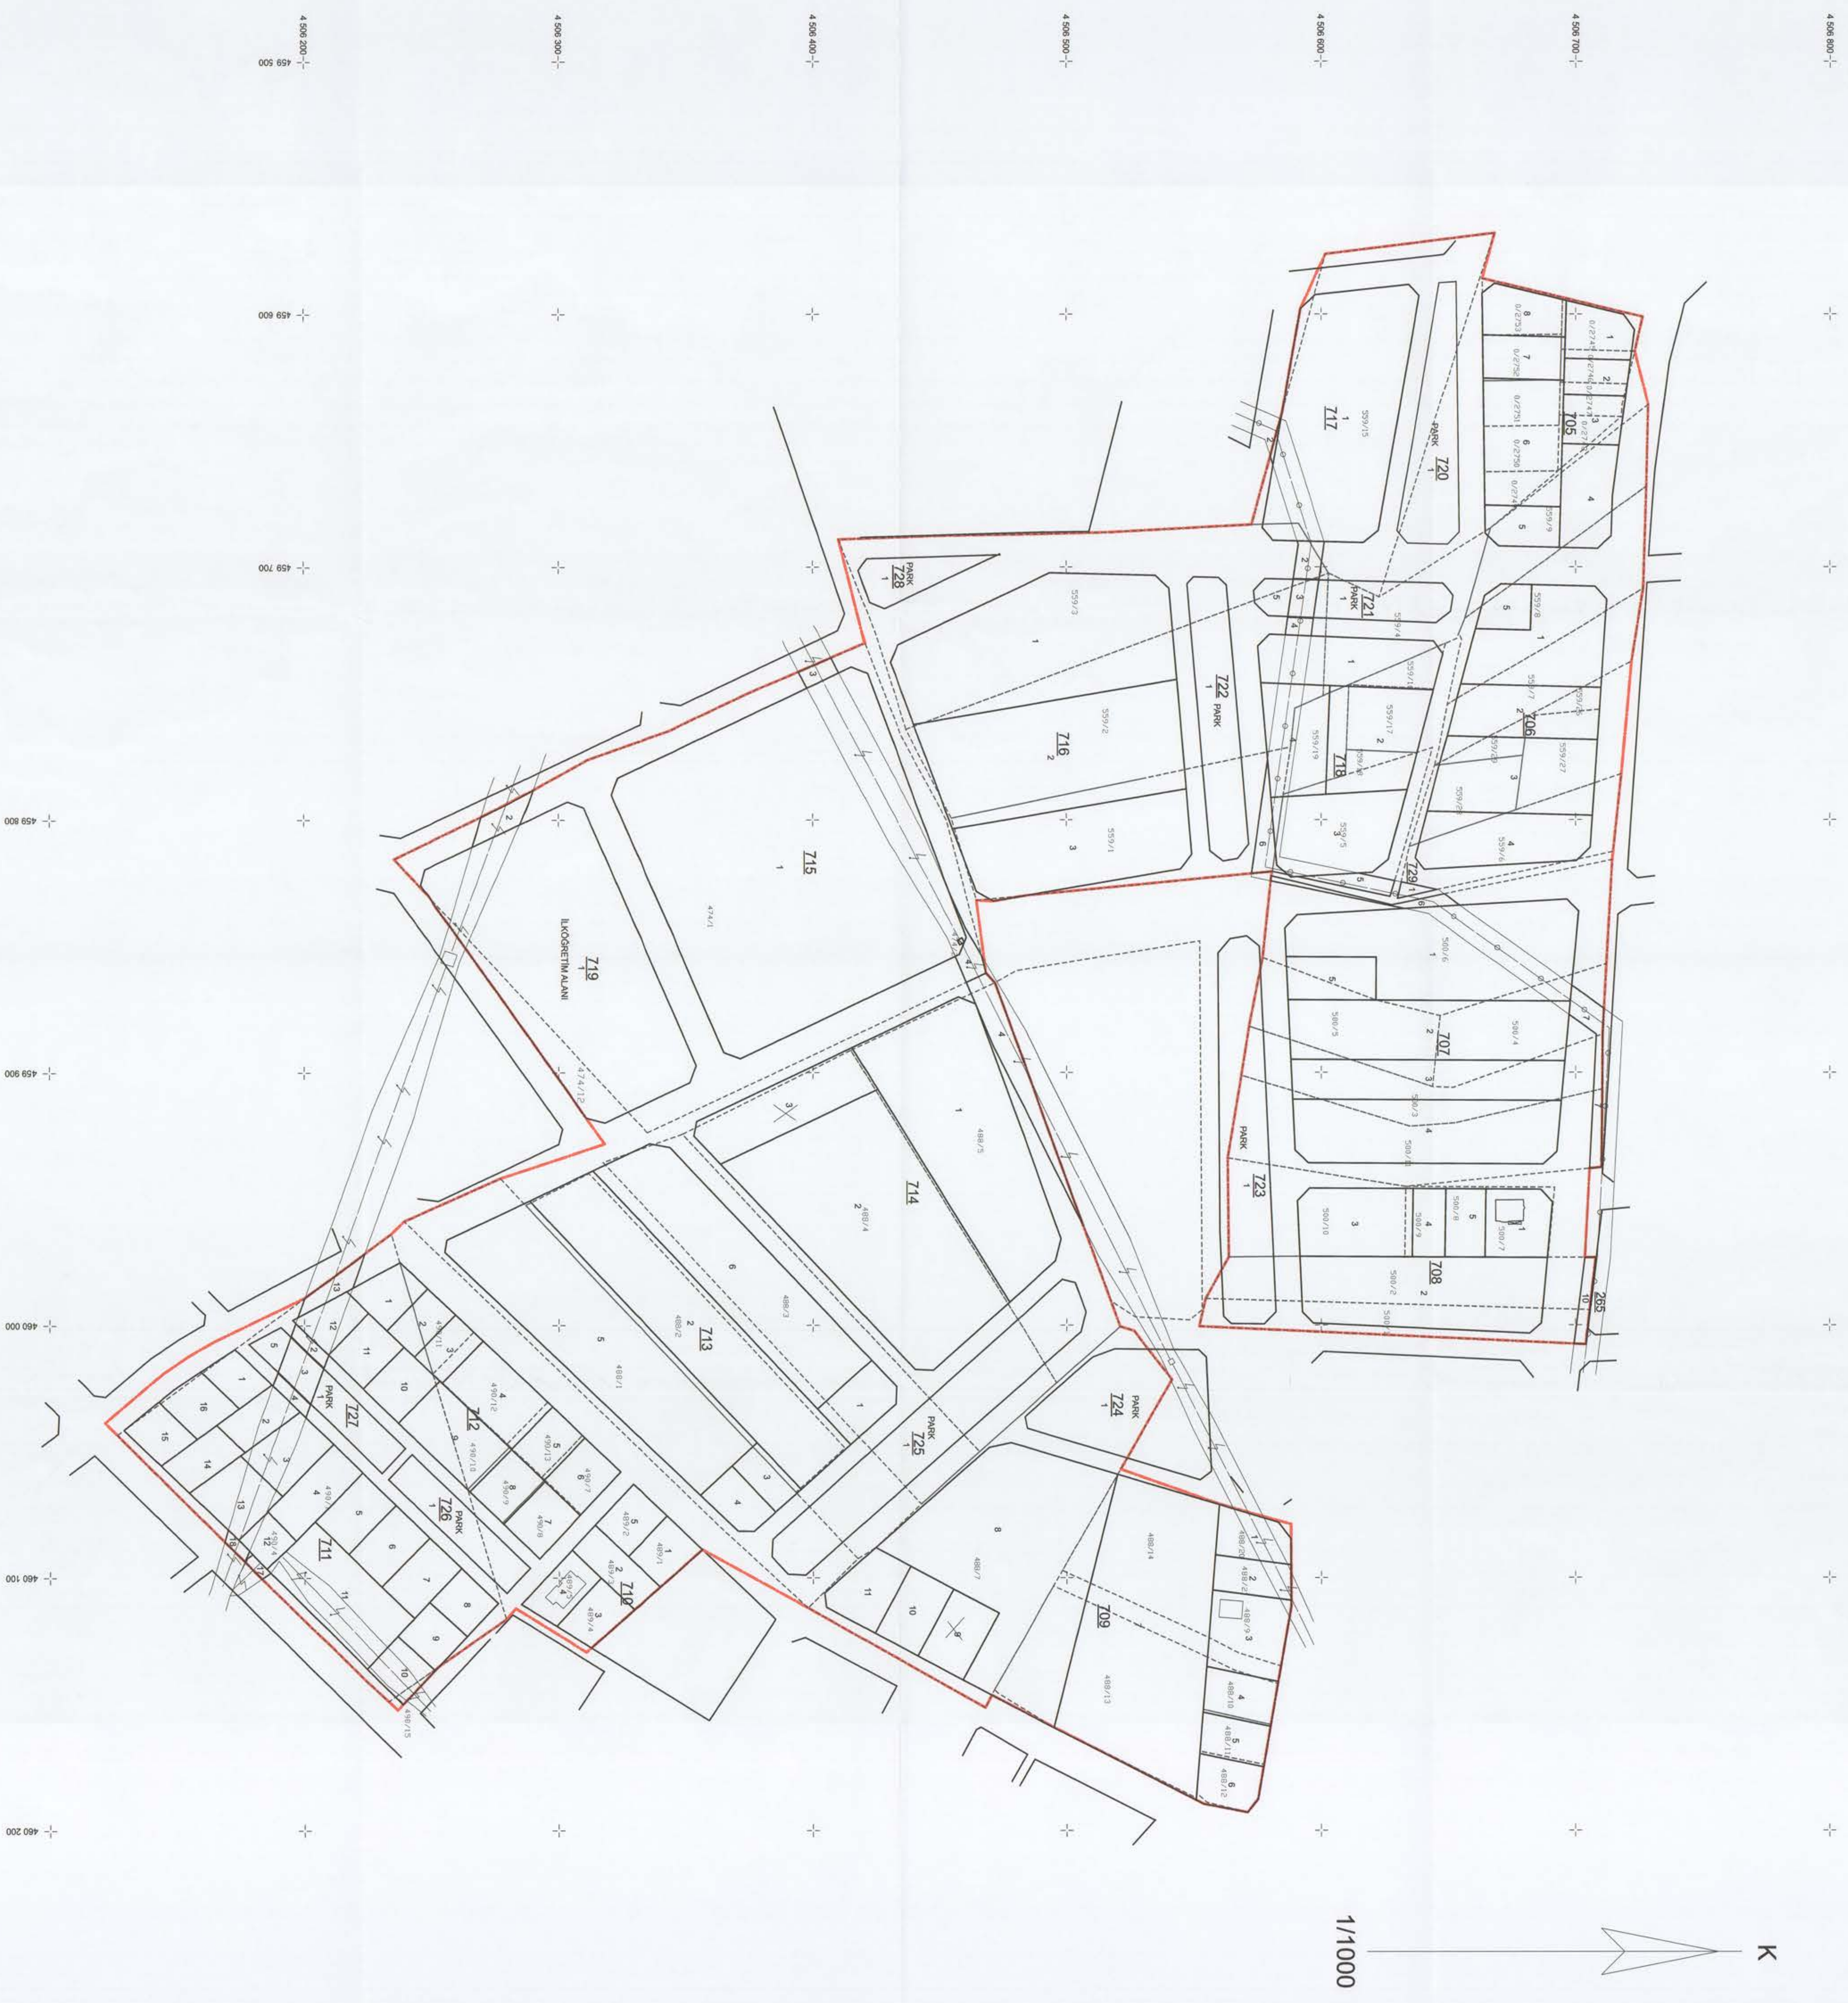

	DOZENLEVEN	UWAGENDUR	KONTROL EĞİTİMLİSTİR
	BELENTIĞOZEL İDAREPHİNE (DARESİ)		KADASTRO MODİFİKASİO
ADİVE BOYADI	 Türkiye Cumhuriyeti Tarım ve Orman Bakanlığı Tarımsal Kalkınma Genel Müdürlüğü Milli Kadastro Genel Müdürlüğü Milli Kadastro Genel Müdürlüğü Ankara, Türkiye Telefon: 0312 292 10 00 Faks: 0312 292 10 01	Tuncer ÖZDEMİR Şantiye Müdürü 	
TARİHİ			
İMZA			