
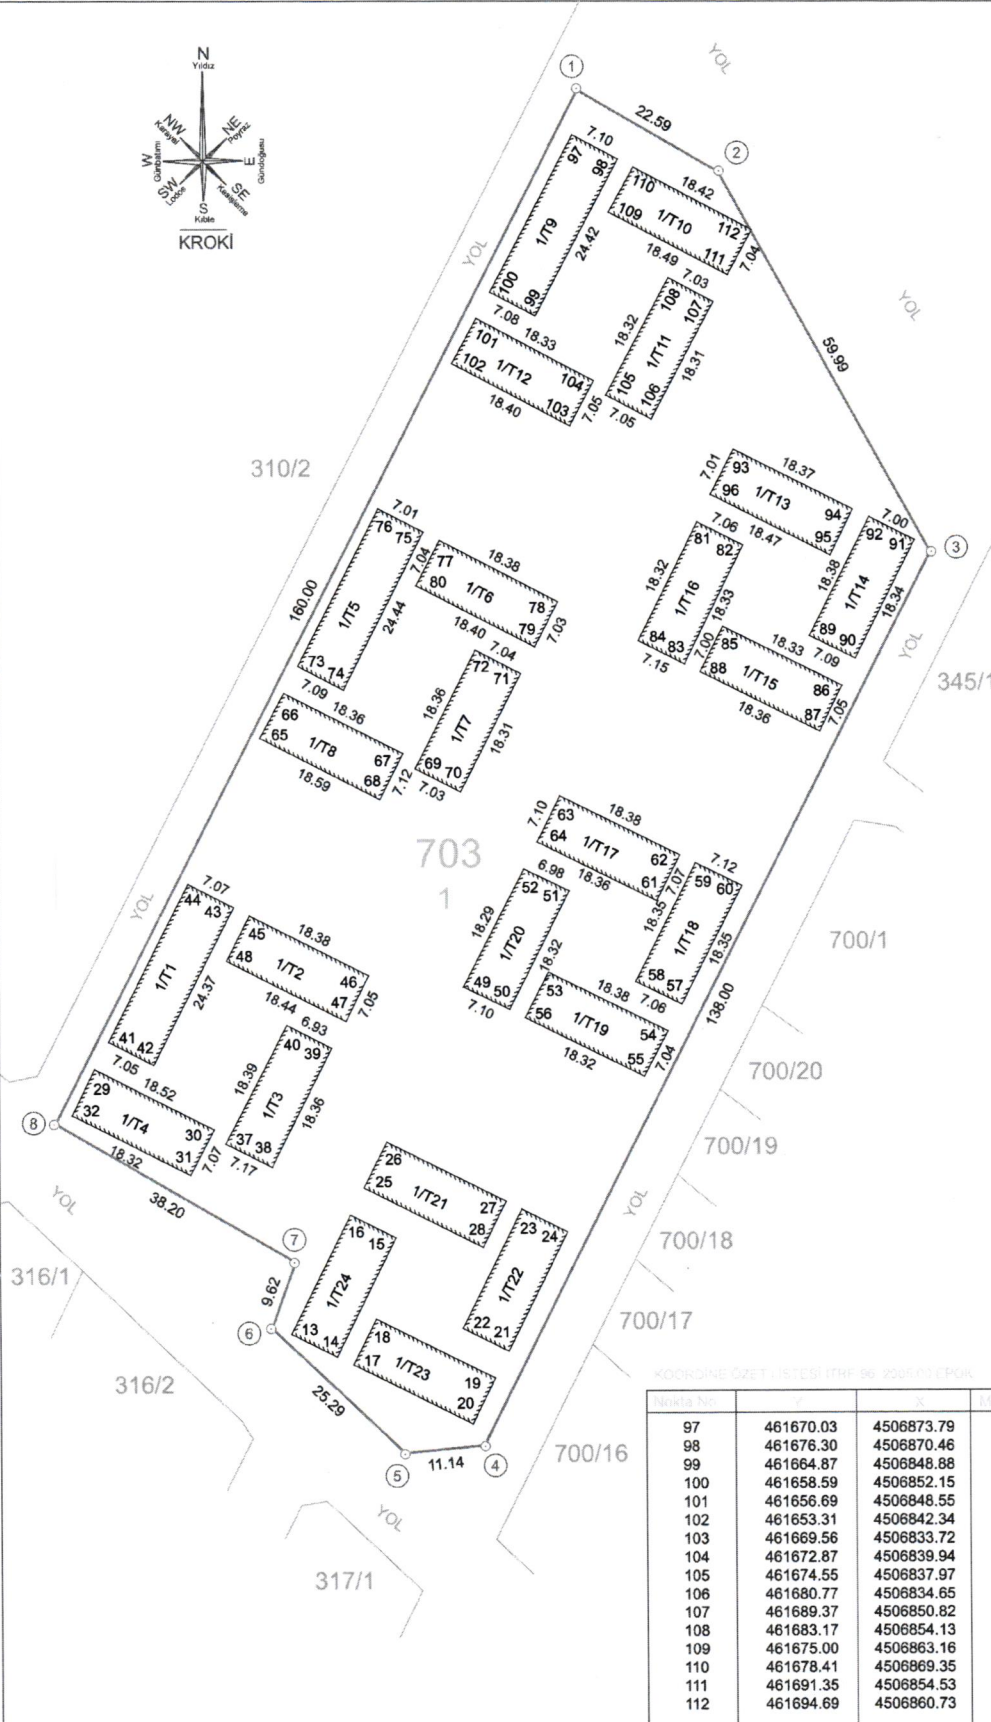


703 ADA RÖLEVE ÖLÇÜ KROKİSİ

Ek-18

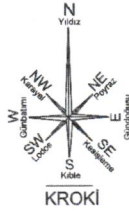

Datum	ITRS 85	U.M. 31	Proje Yüzölçümü (M ²)
Plot No	Y	X	M ²
703/1	461670.66	4506880.16	1.09
703/2	461690.21	4506868.83	1.09
703/3	461719.25	4506816.34	1.09
703/4	461657.16	4506893.09	1.09
703/5	461646.07	4506892.05	1.09
703/6	461627.71	4506709.44	1.09
703/7	461631.00	4506718.48	1.09
703/8	461597.95	4506737.63	1.09
13	461630.56	4506708.63	1.09
14	461636.83	4506705.47	1.09
15	461644.98	4506721.85	1.09
16	461638.73	4506725.02	1.09
17	461639.05	4506704.39	1.09
18	461642.22	4506710.67	1.09
19	461658.60	4506702.47	1.09
20	461655.48	4506896.15	1.09
21	461660.49	4506706.15	1.09
22	461654.17	4506709.32	1.09
23	461662.37	4506725.74	1.09
24	461668.71	4506722.56	1.09
25	461640.61	4506728.72	1.09
26	461643.77	4506735.03	1.09
27	461660.20	4506726.82	1.09
28	461657.01	4506720.46	1.09
29	461603.54	4506745.22	1.09
30	461620.05	4506736.84	1.09
31	461616.78	4506730.56	1.09
32	461600.43	4506738.85	1.09
37	461621.62	4506734.87	1.09
38	461628.01	4506731.62	1.09
39	461636.28	4506748.01	1.09
40	461630.11	4506751.18	1.09
41	461605.49	4506748.94	1.09
42	461611.77	4506745.74	1.09
43	461622.86	4506767.44	1.09
44	461618.57	4506770.67	1.09
45	461625.00	4506766.31	1.09
46	461641.40	4506757.99	1.09
47	461638.27	4506751.67	1.09
48	461621.84	4506760.04	1.09
49	461654.46	4506756.37	1.09
50	461660.84	4506753.26	1.09
51	461669.17	4506769.58	1.09
52	461662.88	4506772.60	1.09
53	461666.21	4506758.39	1.09
54	461682.67	4506750.23	1.09
55	461679.39	4506744.00	1.09
56	461662.96	4506752.10	1.09
57	461684.58	4506753.91	1.09
58	461678.25	4506757.05	1.09
59	461686.56	4506773.41	1.09
60	461692.93	4506770.24	1.09
61	461681.19	4506768.18	1.09
62	461684.39	4506774.48	1.09
63	461687.93	4506782.87	1.09
64	461664.75	4506776.33	1.09
65	461626.59	4506790.77	1.09
66	461629.96	4506796.93	1.09
67	461646.31	4506788.58	1.09
68	461643.10	4506782.22	1.09
69	461647.98	4506786.46	1.09
70	461654.24	4506783.25	1.09
71	461662.59	4506799.55	1.09
72	461656.35	4506802.80	1.09
73	461631.89	4506800.64	1.09
74	461638.16	4506797.34	1.09
75	461649.25	4506819.12	1.09
76	461643.02	4506822.33	1.09
77	461651.48	4506817.98	1.09
78	461667.78	4506809.48	1.09
79	461664.56	4506803.23	1.09
80	461648.23	4506811.73	1.09
81	461686.99	4506820.45	1.09
82	461693.29	4506817.26	1.09
83	461685.19	4506800.82	1.09
84	461678.82	4506804.05	1.09
85	461690.46	4506806.02	1.09
86	461706.86	4506797.84	1.09
87	461703.75	4506791.52	1.09
88	461687.34	4506799.75	1.09
89	461702.37	4506804.73	1.09
90	461708.72	4506801.57	1.09
91	461716.93	4506817.98	1.09
92	461710.67	4506821.12	1.09
93	461692.04	4506830.48	1.09
94	461708.44	4506822.19	1.09
95	461705.31	4506815.86	1.09
96	461688.85	4506824.23	1.09

İli	YALOVA	DÜZENLEYEN	UYGUNDUR	BELEDİYE BAŞKANI	KADASTRO MÜDÜRLÜĞÜ
İlçesi	ALTINOVA		KONTROL EDEN	ONAYLAYAN	KONTROL EDEN
Belediyesi	KAYTAZDERE	ADI SOYADI Türker ÖZEN Harita Mühendisi İmar ve Şehircilik Müdürü	Feyzullah KARAASLAN Belediye Başkan Yardımcısı	Doğru Belediye Başkanı	
Pafta No	G23-D-66-B-2-B	UNVANI			
Adar/Parsel	703/1	TARİH			
		İMZA			